


PLANOS ESQUEMATICOS DE LA SEDE DEL CEIE

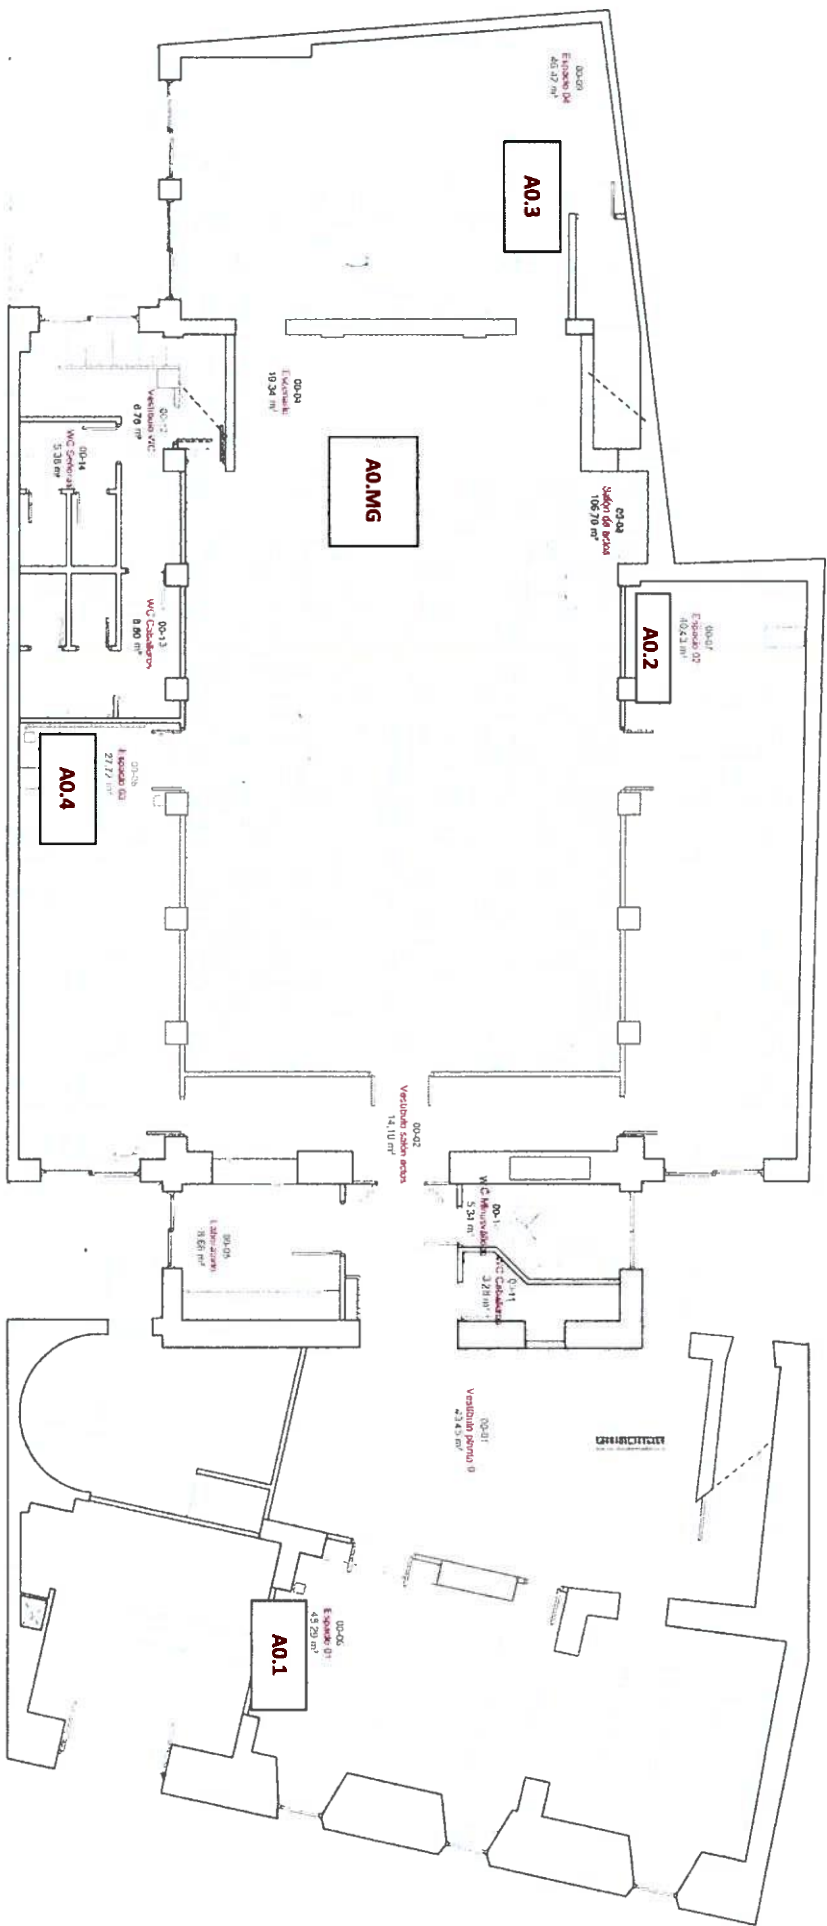

01 Planta 0
Distribucion y areas

Núm.	Espacio	Superficie
01	Vestibulo sala de actos	43.45 m²
02	Vestibulo sala de actos	14.10 m²
03	Vestibulo sala de actos	106.76 m²
04	Escenario	19.34 m²
05	Laboratorio	8.66 m²
06	Espacio 01	45.29 m²
07	Espacio 02	40.43 m²
08	Espacio 03	27.72 m²
09	Espacio 04	46.42 m²
10	WC minusválidos	5.34 m²
11	WC caballeros	3.28 m²
12	Vestibulo V.C.	6.78 m²
13	WC señoras	8.90 m²
14	WC señoras	5.38 m²

CENTRO DE
ENSEÑANZA EN
PLAZA SAN MARTIN

PROYECTO:
SEDE SAN MARTIN

FECHA:
Marzo 2018

FASE:
ANTEPROYECTO


PLANO:
PLANTA 0

DIRECCION:
Travesia de los Trujillos, 4

PLANO NÚMERO:
02/09

POBLACION/PROVINCIA:
Madrid / Madrid

ESCALA:
1/100

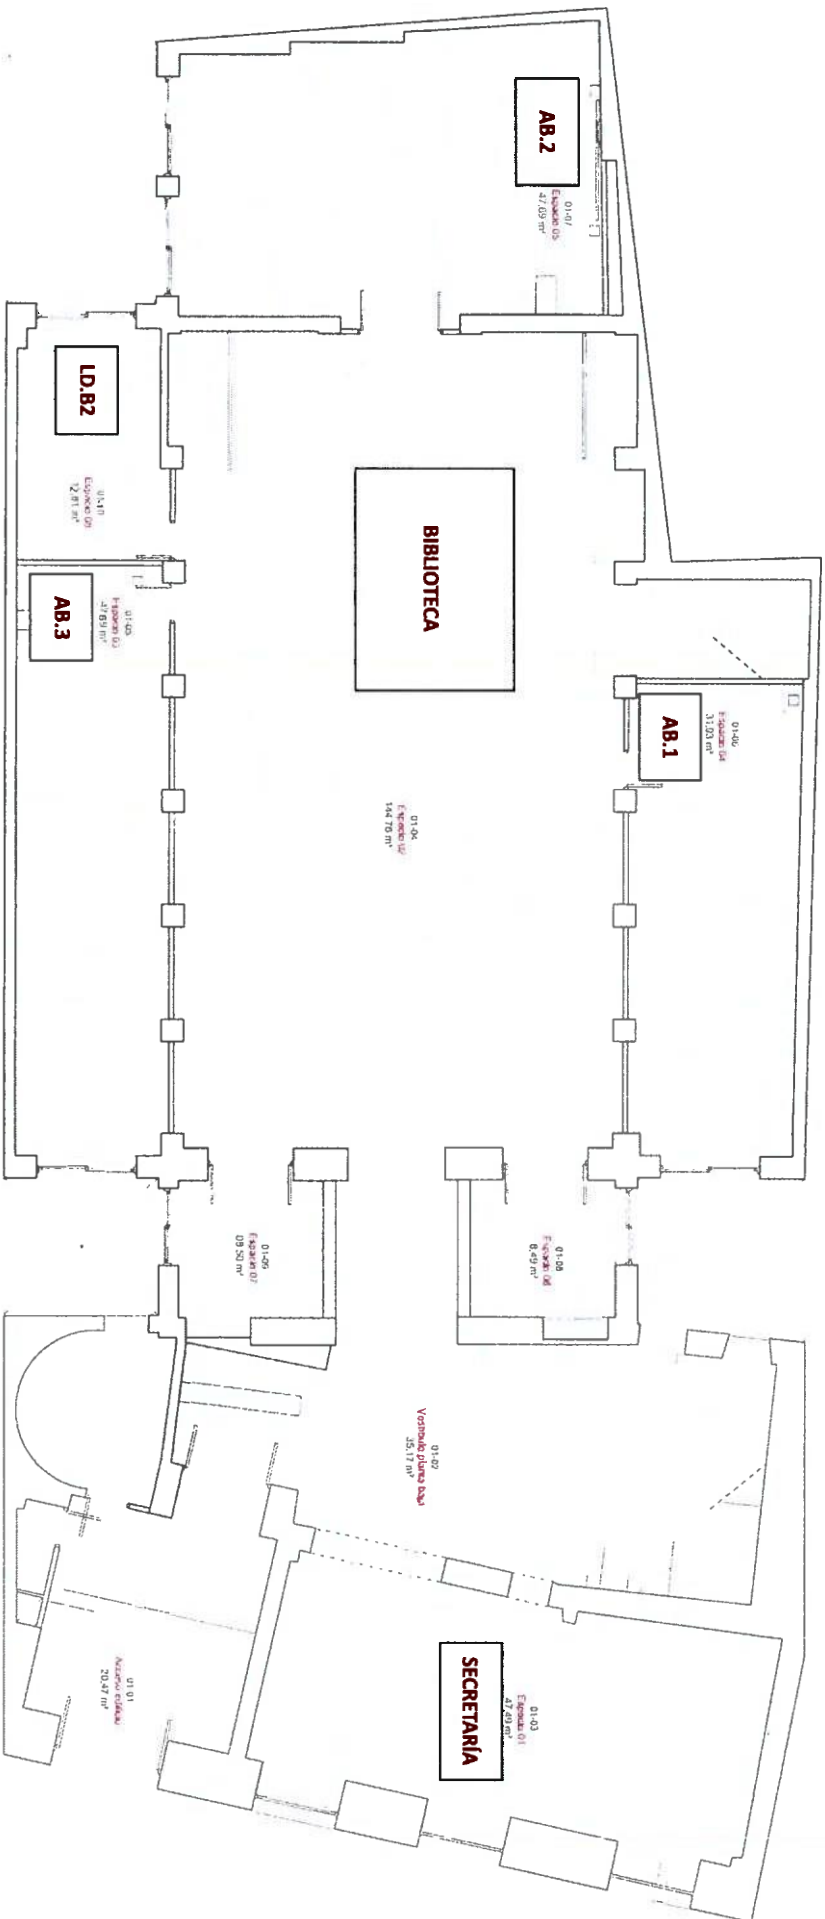

02) Planta Baja
Distribucion y areas

Num.	Espacio	Superficie
01	Acceso edificio	20,47 m ²
02	Vestibulo planta baja	35,17 m ²
03	Espacio 01	47,49 m ²
04	Espacio 02	144,76 m ²
05	Espacio 03	36,11 m ²
06	Espacio 04	31,93 m ²
07	Espacio 05	47,69 m ²
08	Espacio 06	8,49 m ²
09	Espacio 07	8,50 m ²
10	Espacio 08	12,81 m ²

CENTRO DE
ENSEÑANZA EN
PLAZA SAN MARTIN

PROYECTO:
SEDE SAN MARTIN

FECHA:
Marzo 2018

FASE:
ANTEPROYECTO

PLANO:
PLANTA BAJA

DIRECCION:
Travesía de los Tujillos, 4

PLANO NUMERO:
03/09

POBLACION/PROVINCIA:
Madrid / Madrid

ESCALA:
1/100

01.01
Acceso edificio
20,47 m²

AB.2
Espacio 08
27,02 m²

BIBLIOTECA

AB.1
Espacio 04
31,93 m²

01.04
Espacio 02
144,76 m²


LD.B2
Espacio 09
12,81 m²

AB.3
Espacio 03
47,69 m²

01.06
Espacio 06
8,49 m²

01.02
Vestibulo planta baja
35,17 m²


SECRETARÍA
Espacio 01
47,49 m²

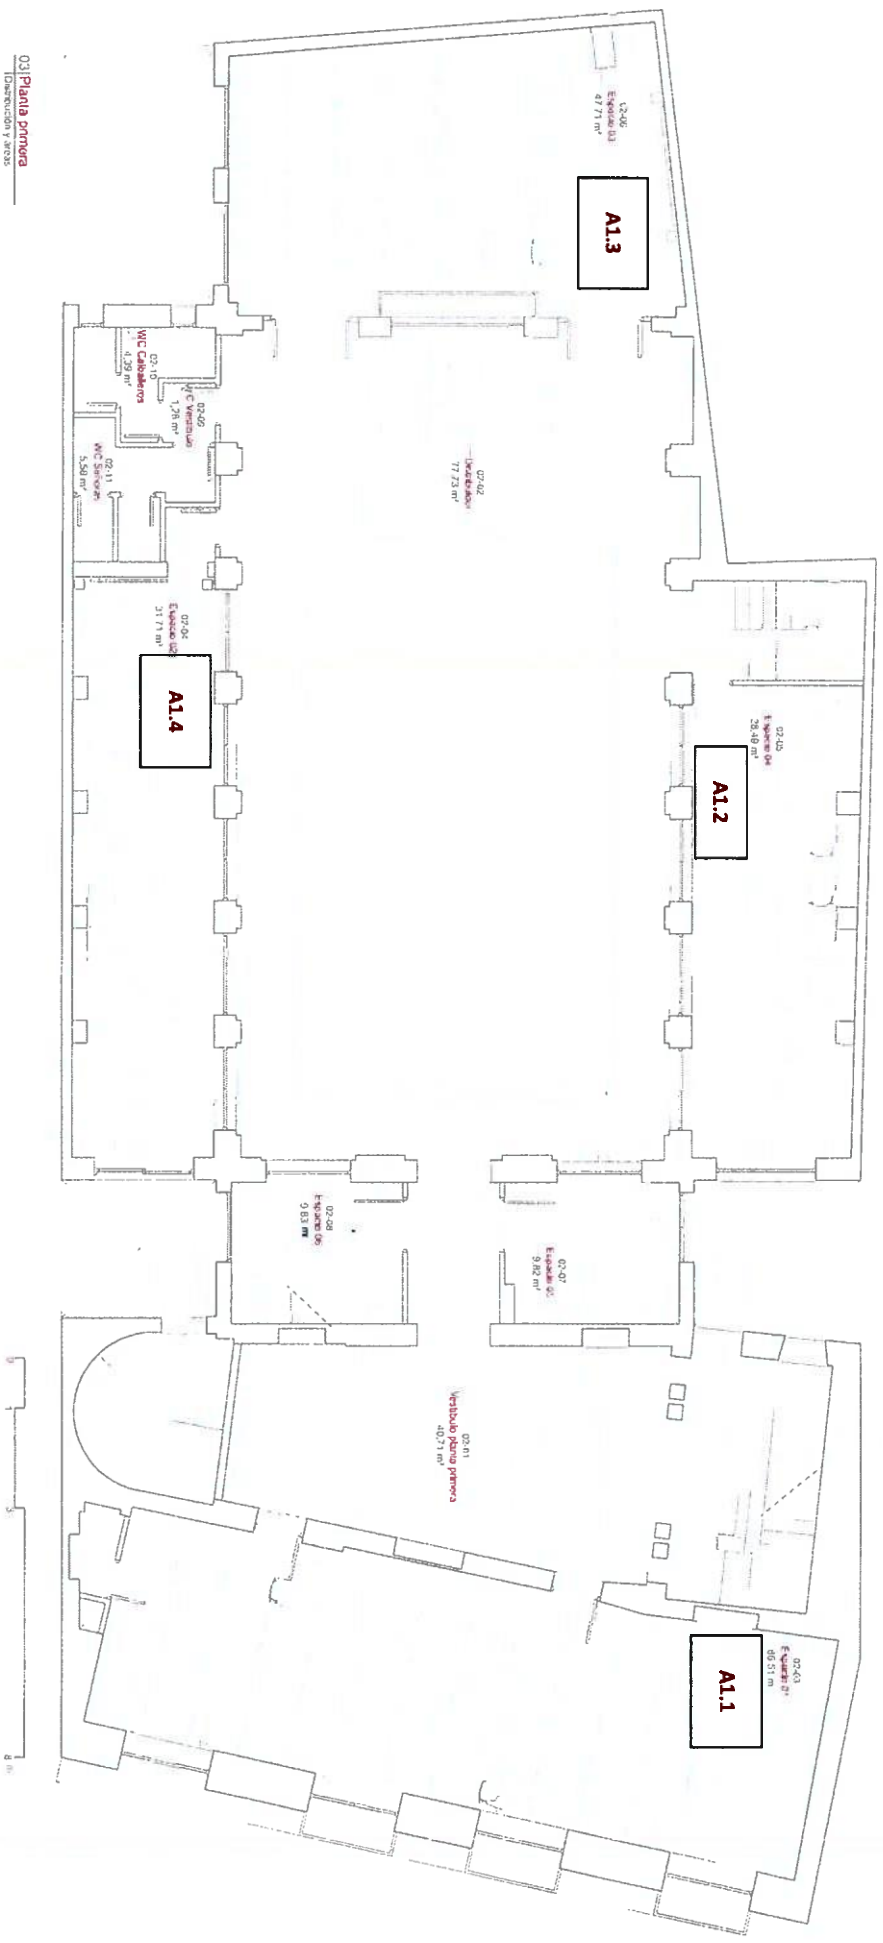

031 Planta primera
Distribución y áreas

Num.	Estado	Superficie
01	Vestibulo	77,71 m ²
02	Distribuidor	77,71 m ²
03	Espacio 01	66,55 m ²
04	Espacio 02	31,71 m ²
05	Espacio 03	28,41 m ²
06	Espacio 04	47,71 m ²
07	Espacio 05	9,82 m ²
08	Espacio 06	9,83 m ²
09	Vestibulo WC	1,26 m ²
10	WC caballeros	4,39 m ²
11	WC señoras	5,56 m ²

CENTRO DE ENSEÑANZA EN PLAZA SAN MARTIN		PROYECTO:	SEDE SAN MARTIN	FECHA:	Marzo 2018
FASE:		ANTEPROYECTO	PLANO:	PLANTA PRIMERA	
DIRECCION:		Travesía de los Trujillos, 4		PLANO NUMERO:	
POBLACION/PROVINCIA:		Madrid / Madrid		ESCALA:	
				1/100	

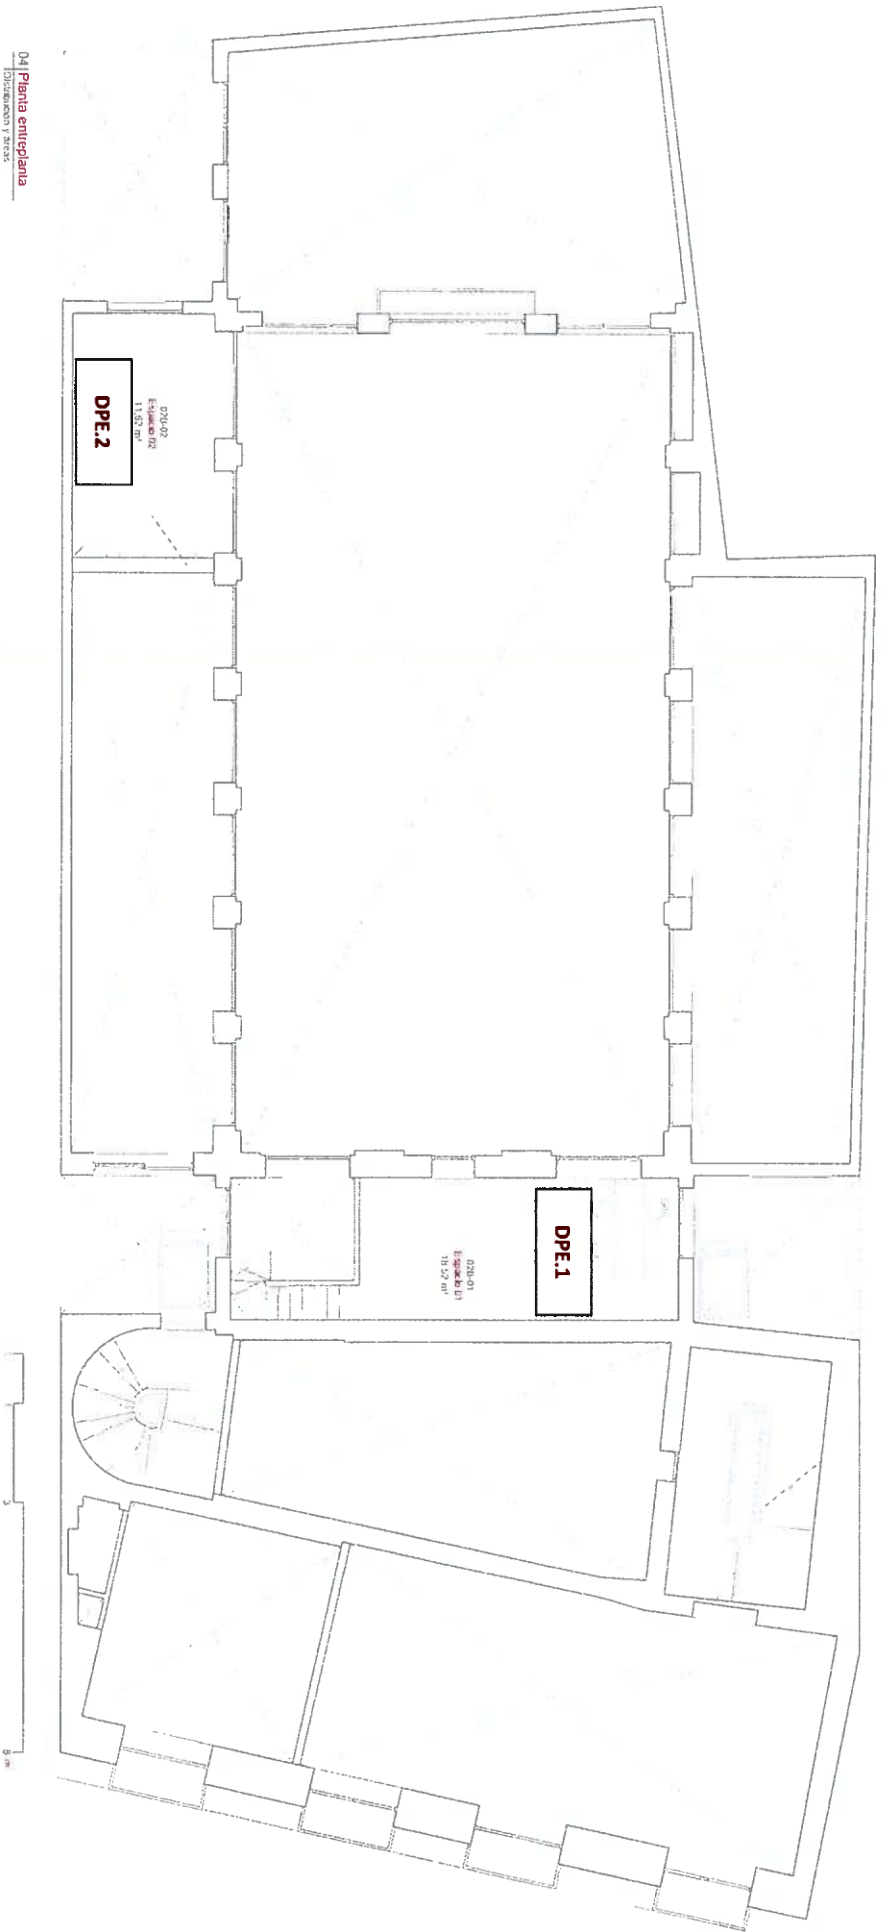

04 Planta entrepantana
Distribucion y areas

Num.	Espacio	Superficie
01	Espacio 01	118,52 m ²
02	Espacio 02	11,57 m ²

CENTRO DE
ENSEÑANZA EN
PLAZA SAN MARTIN

PROYECTO:
SEDE SAN MARTIN

FECHA:
Marzo 2018

FASE:
ANTEPROYECTO


PLANO:
PLANTA ENTREPANTANA

DIRECCION:
Travesía de los Trujillos / 4

PLANO NUMERO:
05/09

POBLACION/PROVINCIA:
Madrid / Madrid

ESCALA:
1/100

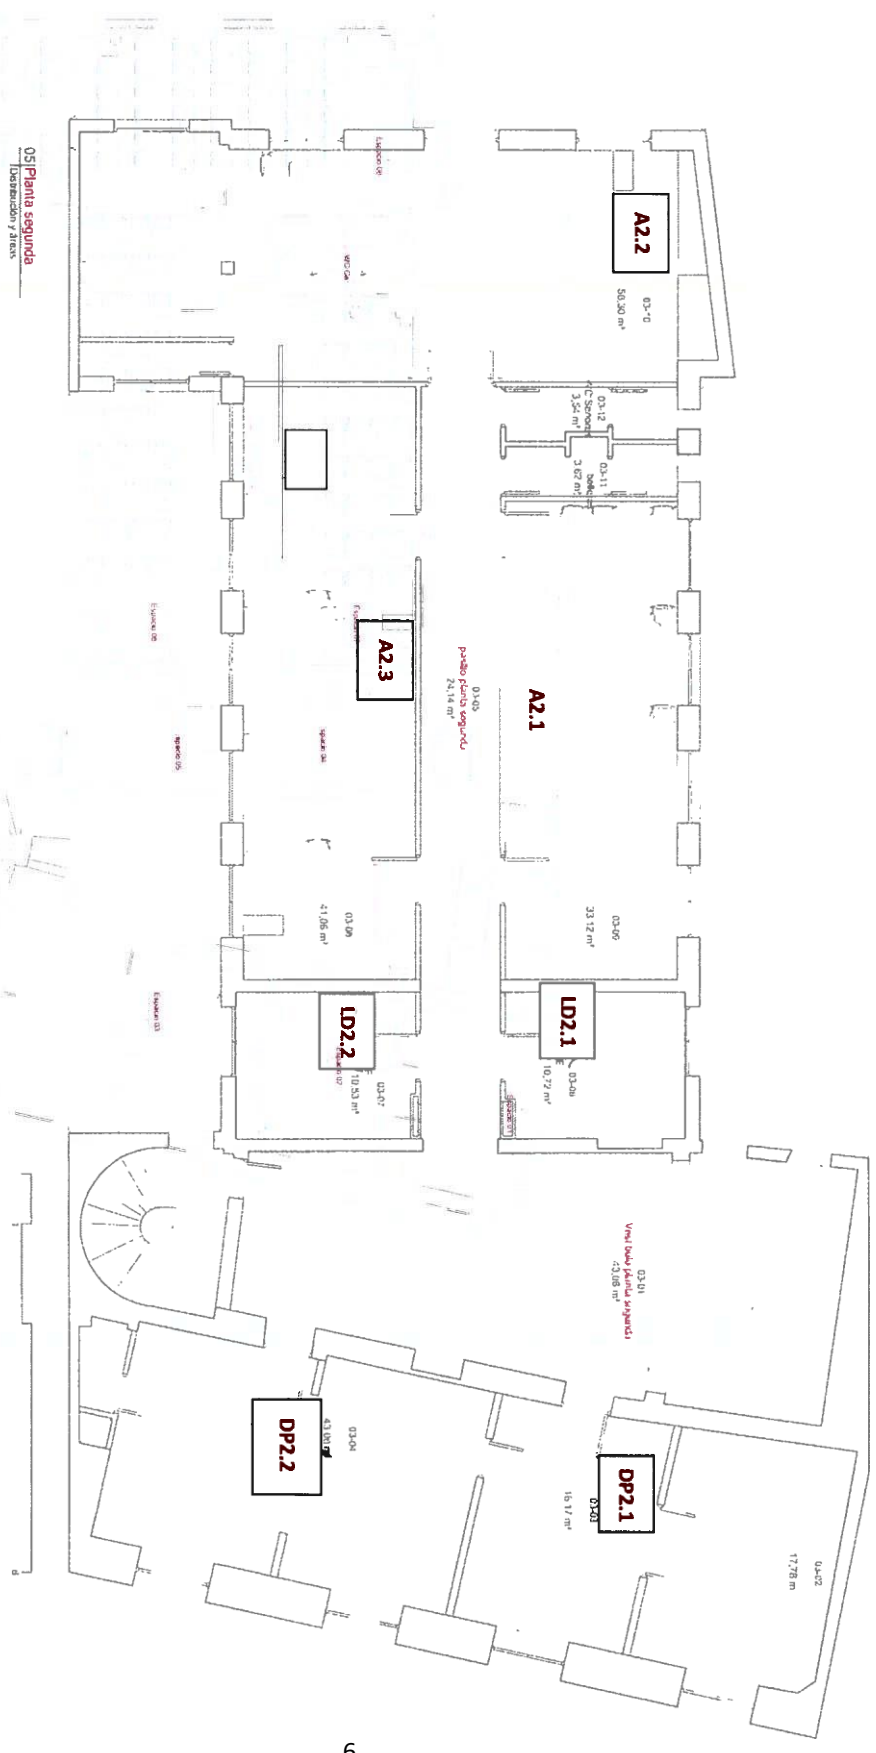

05/Planta segunda
Laboratorio y áreas


Numero	Uso	Superficie
01	estibulo	43,06 m ²
02	espacio 01	17,78 m ²
03	espacio 02	16,17 m ²
04	espacio 03	43,06 m ²
05	espacio 04	24,14 m ²
06	Pasillo planta segunda	10,72 m ²
07	espacio 05	10,53 m ²
08	espacio 06	41,06 m ²
09	espacio 07	33,12 m ²
10	espacio 08	36,30 m ²
11	WC Caballeros	3,62 m ²
12	WC Senoras	3,54 m ²

PROYECTO: SEDE SAN MARTIN
FECHA: Marzo 2018

FASE: ANTEPROYECTO
PLANO: PLANTA SEGUNDA

DIRECCION: Travesia de los Trujillos, 4
PLANO NUMERO: 06/09

POBLACION/PROVINCIA: Madrid / Madrid
ESCALA: 1/100

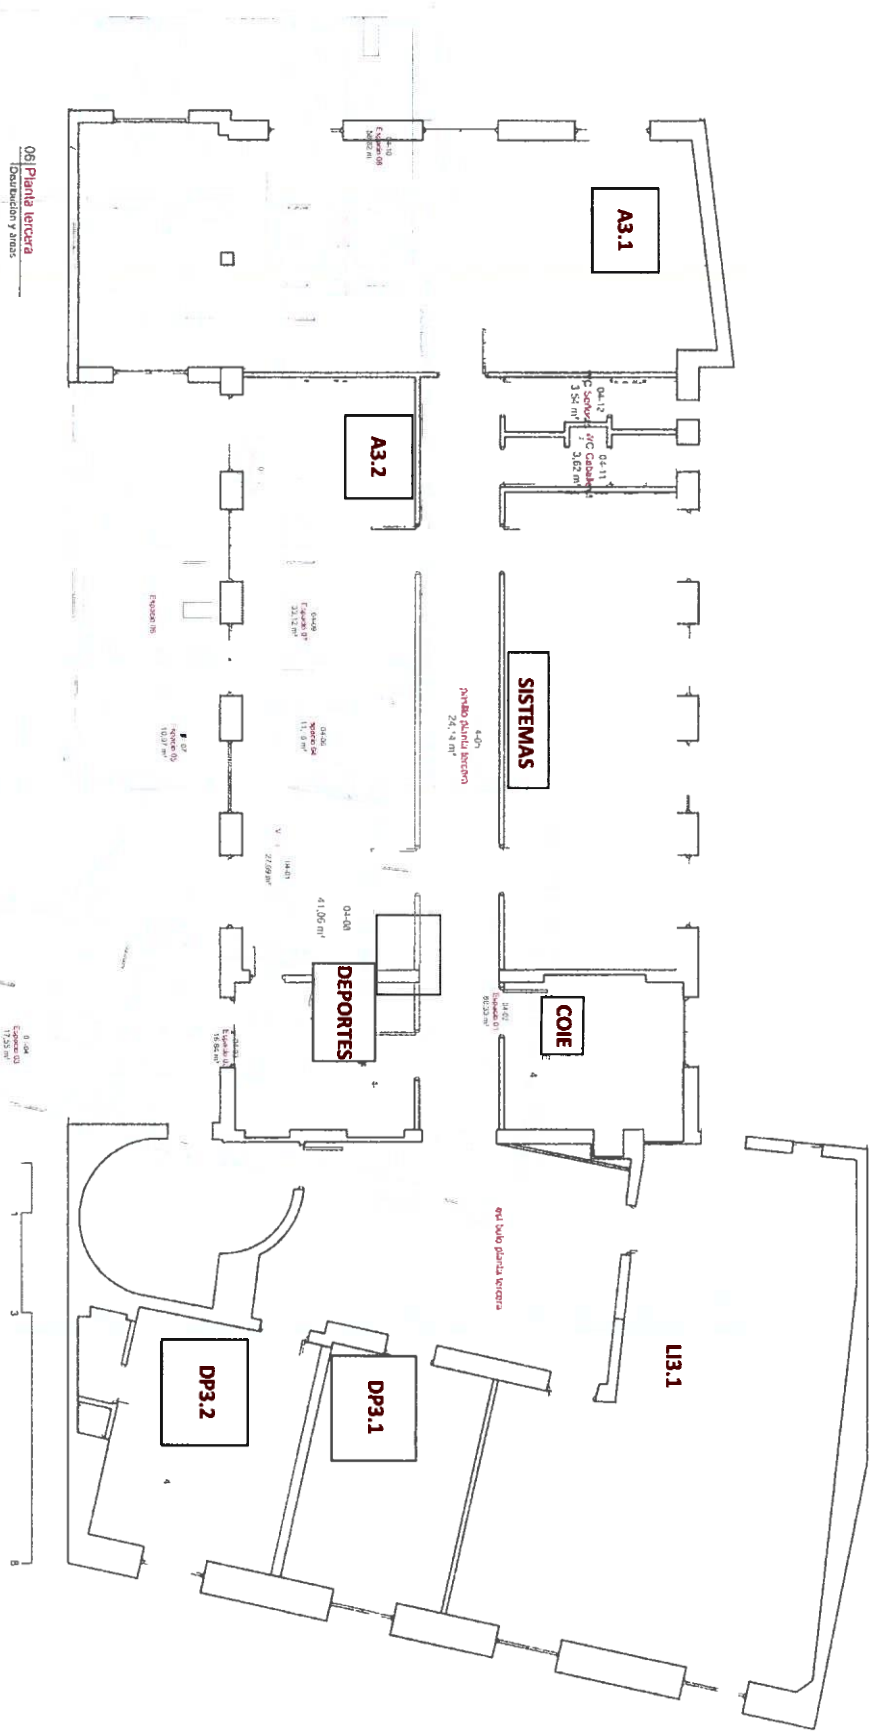

Num	Español	Superficie
01	Asamblea planta tercera	60,33 m ²
02	Español 01	15,84 m ²
03	Español 02	17,55 m ²
04	Español 03	24,14 m ²
05	Pasillo planta tercera	11,46 m ²
06	Español 04	10,97 m ²
07	Español 05	41,06 m ²
08	Español 06	33,12 m ²
09	Español 07	58,82 m ²
10	Español 08	3,82 m ²
11	WC Caballeros	3,54 m ²
12	WC Señoras	3,54 m ²

CENTRO DE
ENSEÑANZA EN
PLAZA SAN MARTIN
FE

PROYECTO
SEDE SAN MARTIN
FASE
ANTEPROYECTO

CHA
Marzo 2018
PLANO:
PLANTA TERCERA
PLANO NUMERO
07/09
ESCALA:
1/100

DIRECCION:
Travesía de los Trujillos, 4
POBLACION/PROVINCIA:
Madrid / Madrid



Num.	Espacio	Superficie
01	Vestibulo planta cuarta	16,68 m²
02	WC caballeros	5,02 m²
03	WC señoras	10,62 m²
04	Espacio 01	31,06 m²
05	Espacio 02	42,60 m²
06	Espacio 03	27,35 m²
07	Pasillo planta cuarta	34,75 m²
08	Espacio 04	47,96 m²
08	Espacio 05	57,95 m²

CENTRO DE
 ENSEÑANZA EN
 PLAZA SAN MARTIN

PROYECTO
 SEDE SAN MARTIN

FECHA:
 Marzo 2018

FASE
 ANTEPROYECTO

PLANO
 PLANTA CUARTA

DIRECCION
 Travesía de los Trujillos, 4

PLANO NUMERO
 08/09

POBLACION/PROVINCIA
 Madrid / Madrid

SCALA
 1/100